


План на отк. 0,000 с сетями К2

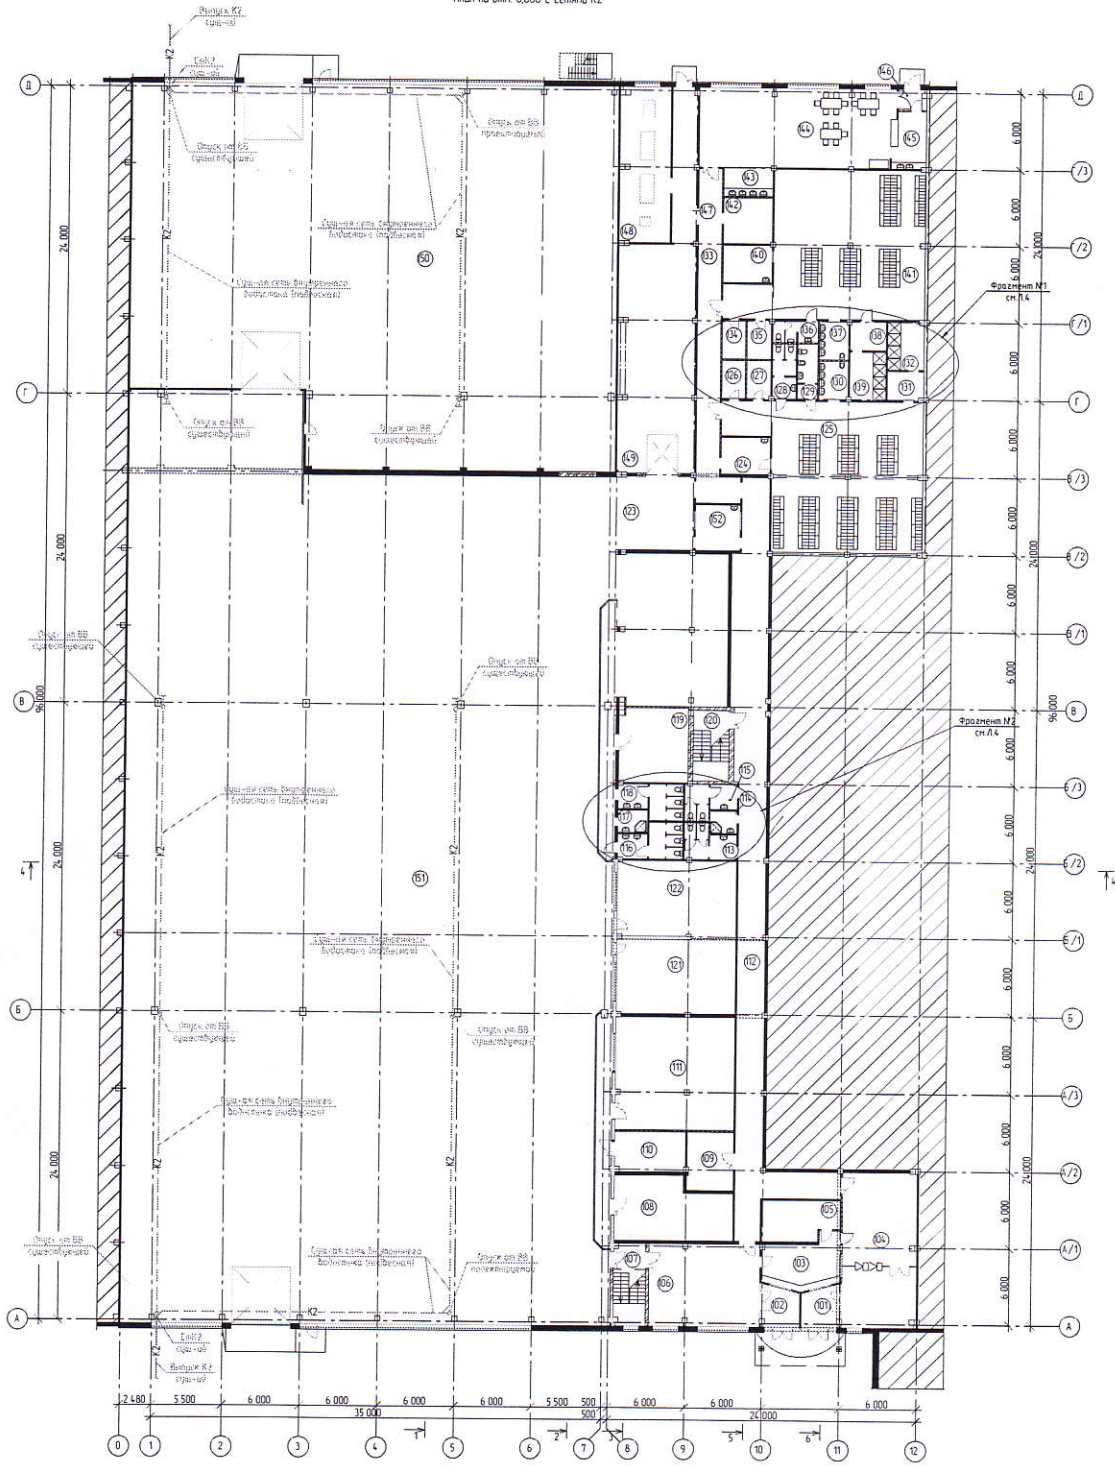

**ПРИМЕЧАНИЕ**

1. Заменить материал труб существующей внутренней водосточной сети со стали на канализационные трубы из непластифицированного поливинилхлорида (НПВХ) на ТУ 2248-057-7231668-2007 с соблюдением соответствия новых диаметров сетей существующим диаметрам труб.

Изм. №	Дата	Вид	И.И.И.
81890			

33 - 02 - ВК			
Водосточная сеть, Соборный р-н, пос. Спасское, ул. Шатурская, 81В			
Изм.	Лист №	Всего	Листов
81890	3	10	10
Разработчик	Исполнитель	Проверенный	Сметчик
И.И.И.	И.И.И.	И.И.И.	И.И.И.
Проектант	Исполнитель	Проверенный	Сметчик
И.И.И.	И.И.И.	И.И.И.	И.И.И.
План на отк. 0,000 с сетями К2			ООО ПК "Триумф"
Копировал			ОАО "Коробинский"
			А1